


A1-tegninger har målestokk som vist.
A3-tegninger har halv målestokk.

TEGNFORKLARING

PLANDATA

	Hovedveg	Tunnel (T1 - T11)	Nordpil
Alt.1			
Alt.6			
Alt.7			

Rev.	Endring-erstatning	Dato	Sign.
KOMMUNEDELPLAN for: E6 Langslett - Sørkjosen			Saksb.: Oppdragsansv.: Kontrollansv.: Tegndato: 01.07.2010 Målestokk: 1:10000 Filnavn: Alt.1-6-7
Alternativ 1-6-7			
SAKSBEHANDLING IFLG. PLAN- OG BYGNINGSLOVEN.			
Offentlig ettersyn		Dato	Saksnr.
Offentlig ettersyn			Signatur
Behandling planutvalg			
Bystyrets vedtak			
Kommunestyrets vedtak:			
		P:119E6006K_002	Arkiv ref.:
Nordreisa kommune	Statens vegvesen	Tegn.nr.	Alt 1-6-7
Produisert av: Statens vegvesen Region Nord			Prosjekt nr.: 18R0080K_001

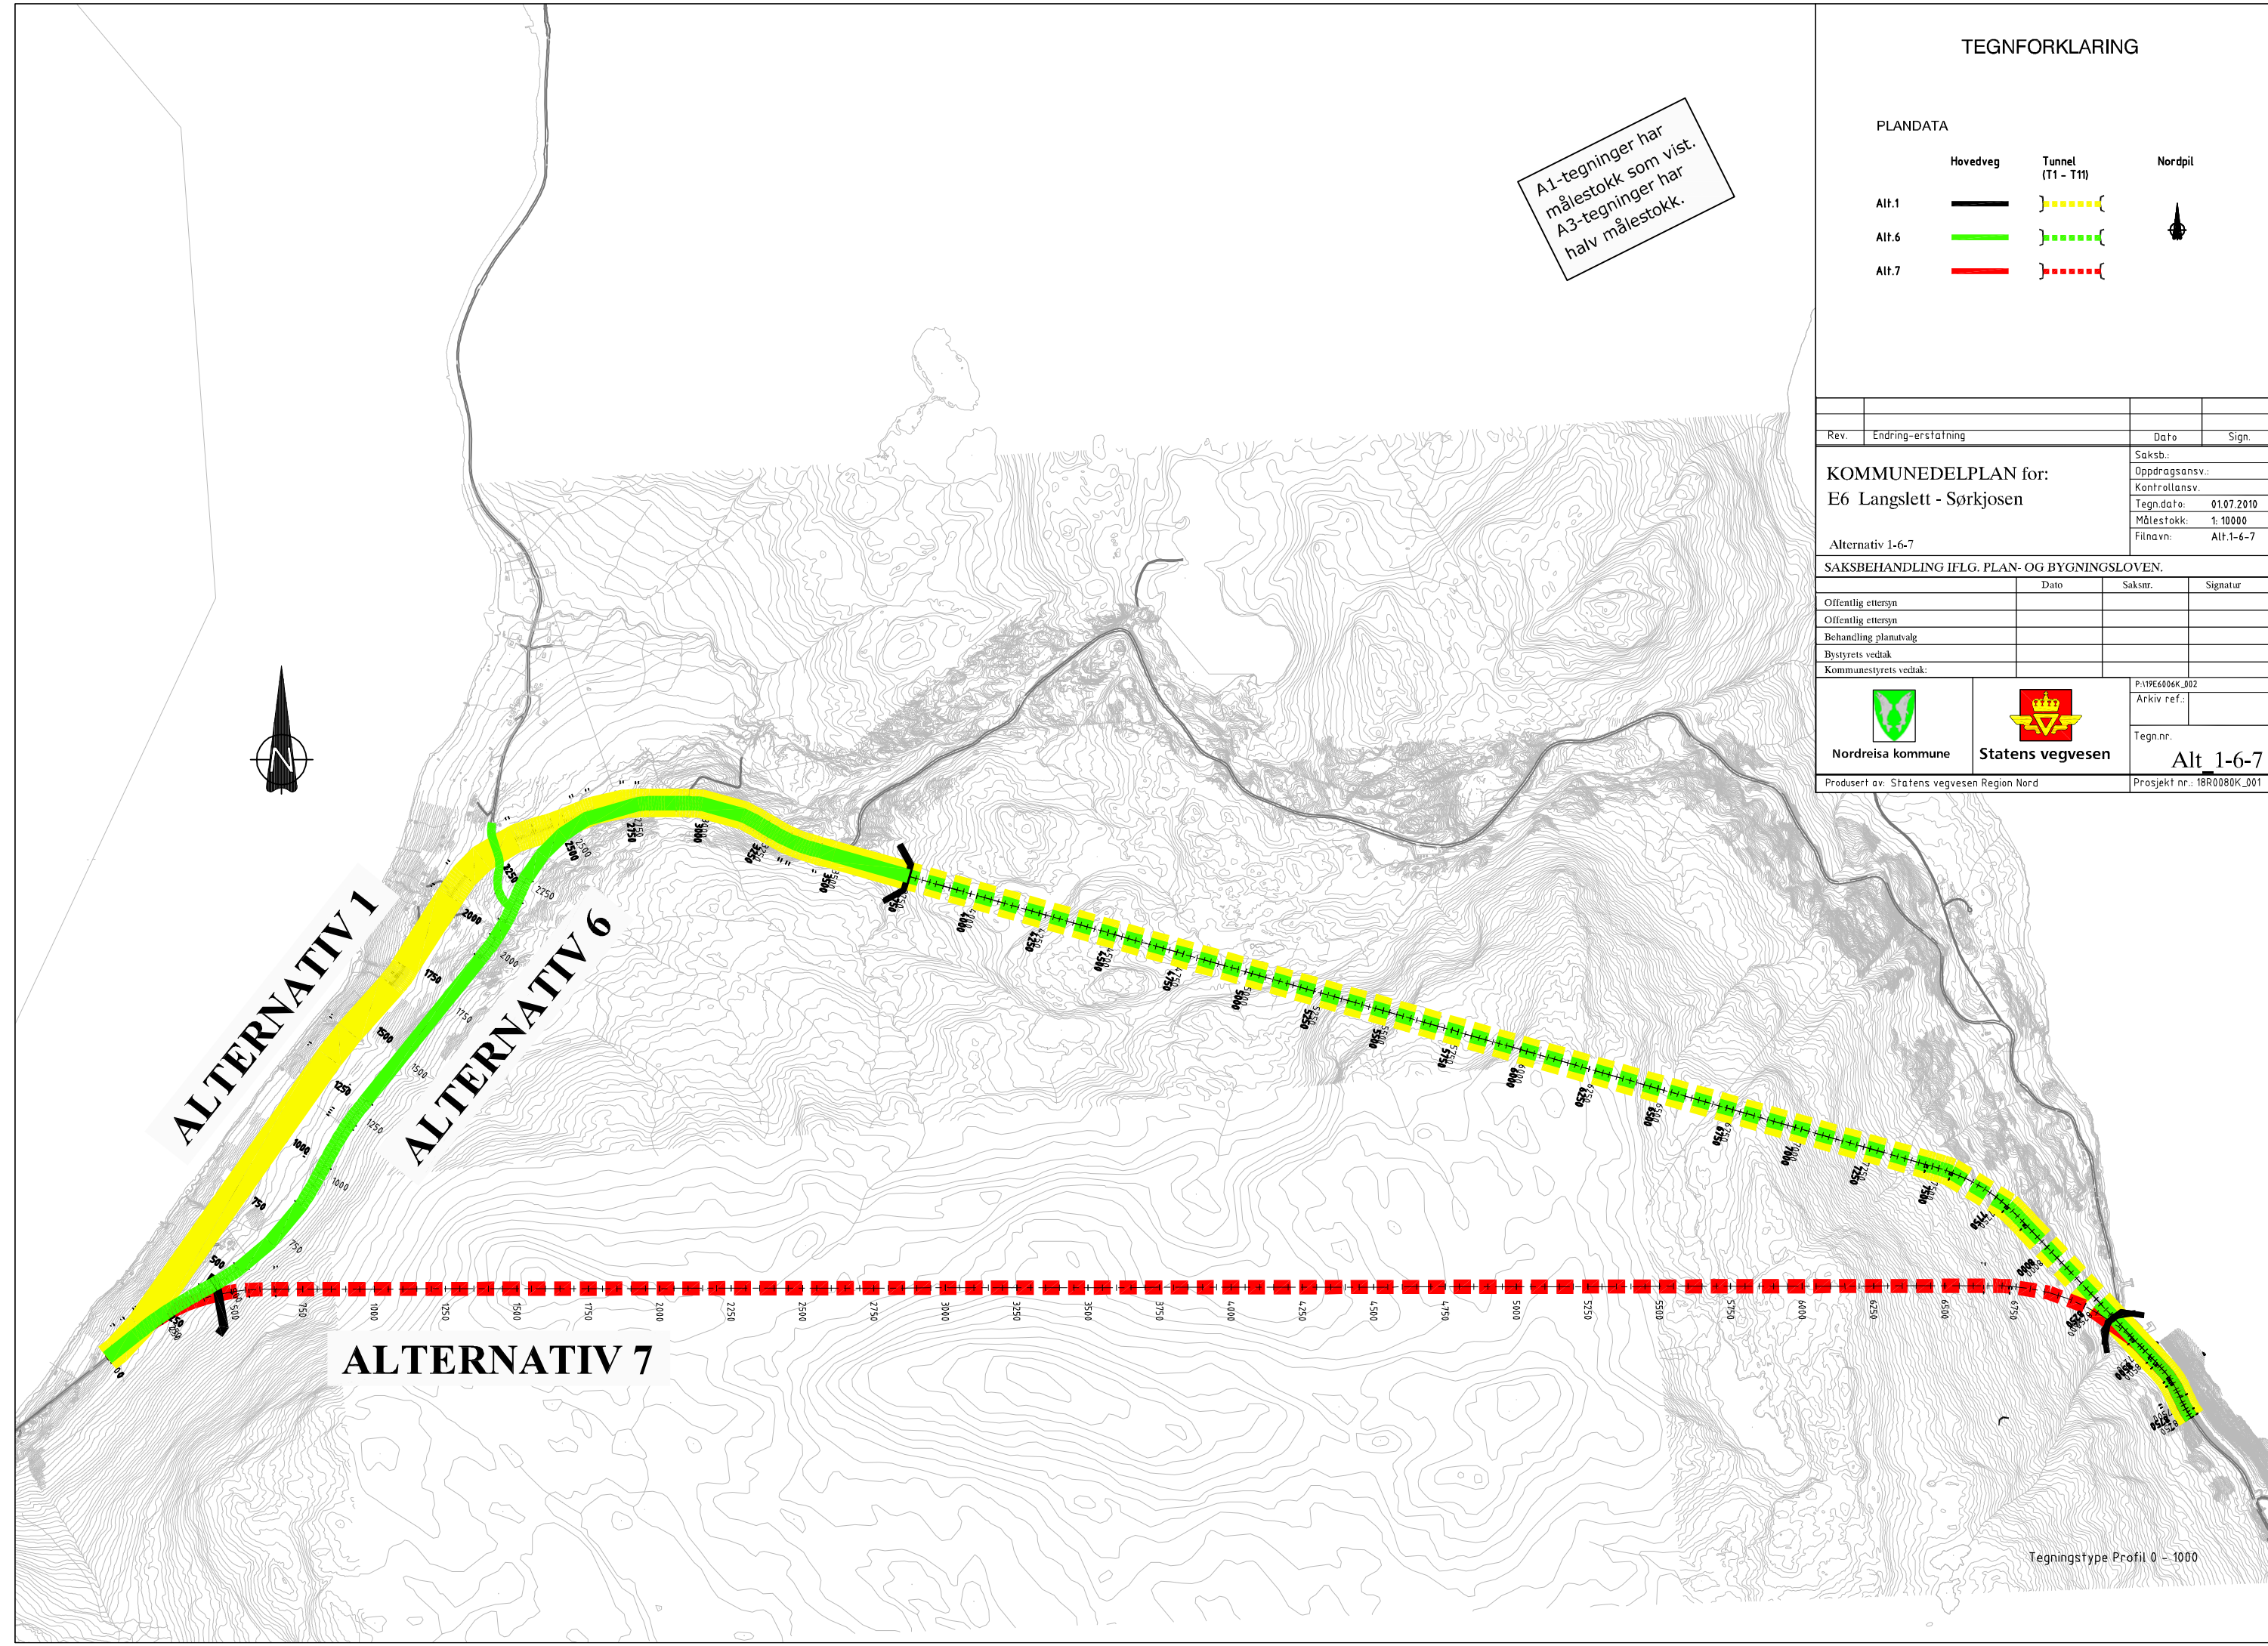

ALTERNATIV 7

ALTERNATIV 1

ALTERNATIV 6