

A1-tegninger har målestokk som vist.
A3-tegninger har halv målestokk.

TEGNFORKLARING


PLANDATA

	Hovedveg	Tunnel (T1 - T11)	Nordpil
Alt.1			
Alt.6			
Alt.7			



ALTERNATIV 7

Rev.	Endring-erstatning	Dato	Sign.
KOMMUNEDELPLAN for: E6 Langslett - Sørkjosen			Saksb.: Oppdragsansv.: Kontrollansv.: Tegndato: 01.07.2010 Målestokk: 1:10000 Filnavn: Alt.7
Alternativ 7			
SAKSBEHANDLING IFLG. PLAN- OG BYGNINGSLOVEN.			
	Dato	Saksnr.	Signatur
Offentlig ettersyn			
Offentlig ettersyn			
Behandling planutvalg			
Bystyrets vedtak			
Kommunestyrets vedtak:			
		P:119E6006K_002	Arkiv ref.:
Nordreisa kommune	Statens vegvesen	Tegn.nr.	Alt 7
Produsert av: Statens vegvesen Region Nord			Prosjekt nr.: 18R0080K_001

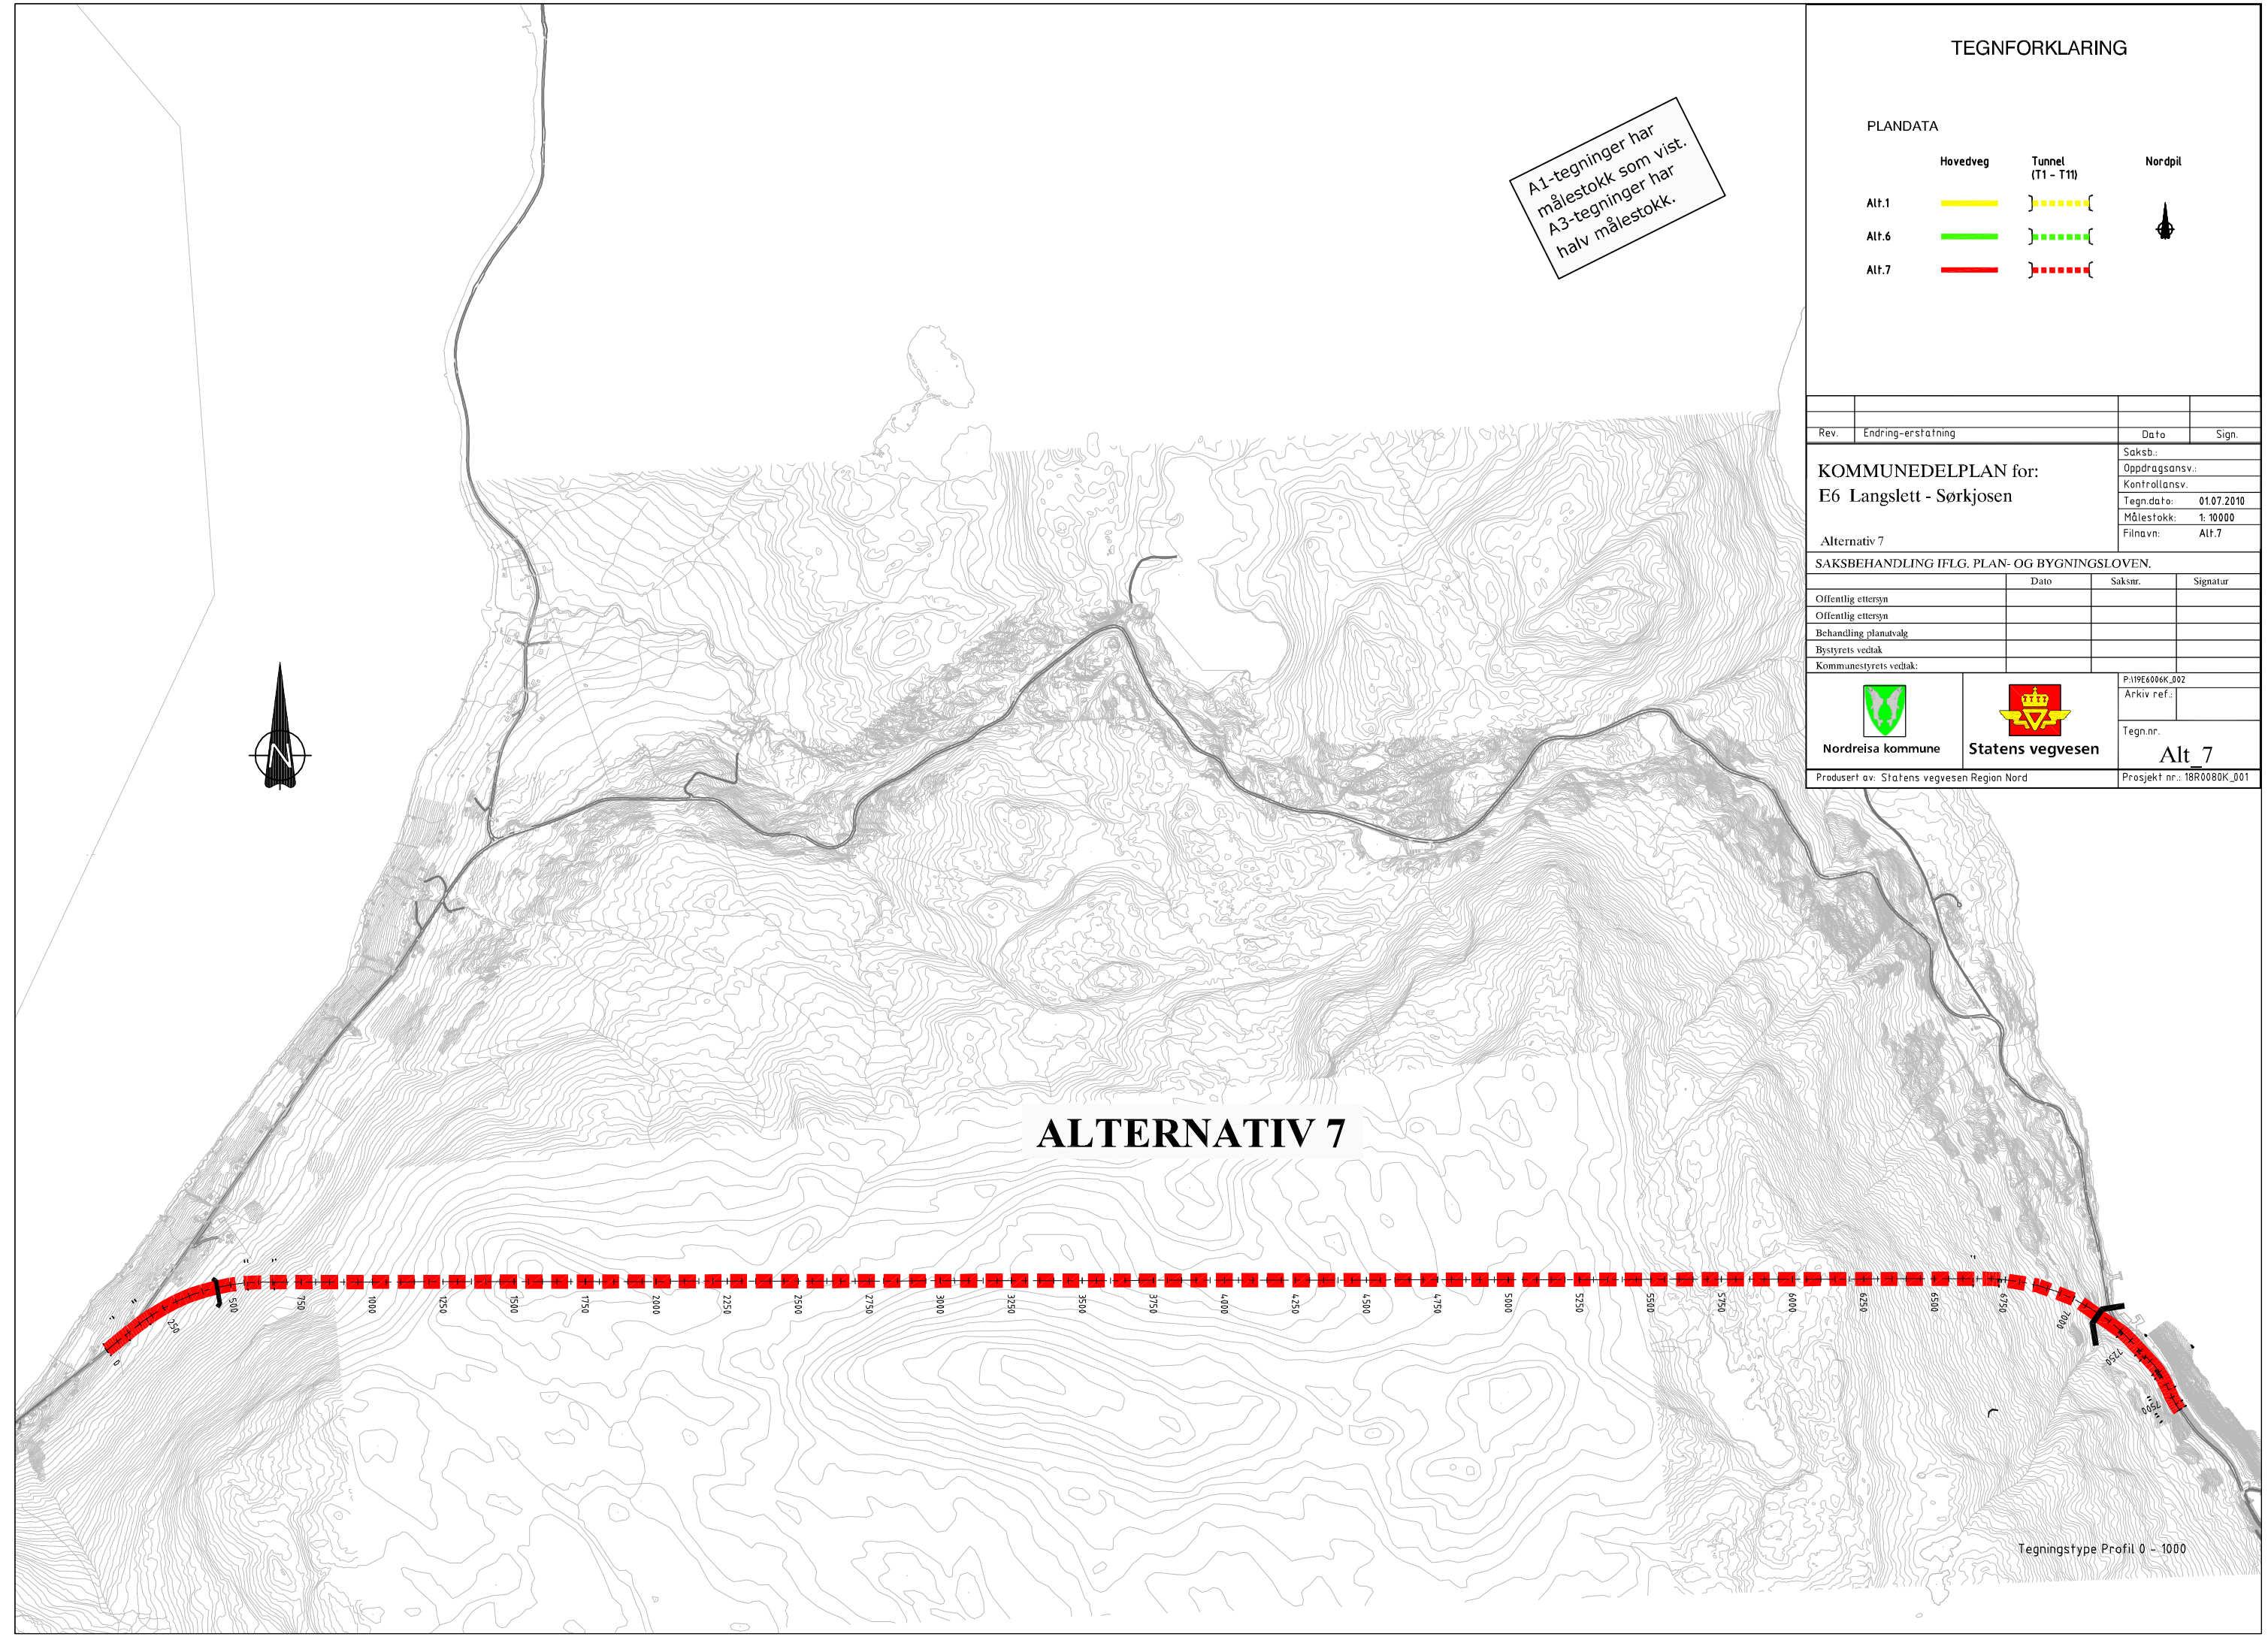

Tegningstype Profil 0 - 1000